

POW. CAŁKOWITA:
61,1 M²

UWAGI:


- Ostateczne wymiary sprawdzić w rzeczywistości, przed wykonaniem przystąpienia do prac wykończeniowych.
- Wymiary dla elementów meblowych uzyskać po wykonaniu sufitów, prac tynkarskich i gładzi gipsowych.
- Wszelkie wątpliwości rozstrzygać w trybie nadzoru autorskiego z projektantem bądź inwestorem.

INWESTOR:

OPRACOWAŁ:

TYTUŁ RYSUNKU:
Powierzchnia mieszkania

DATA: 09.2023 SKALA: 1:50 NR.RYS.: 1

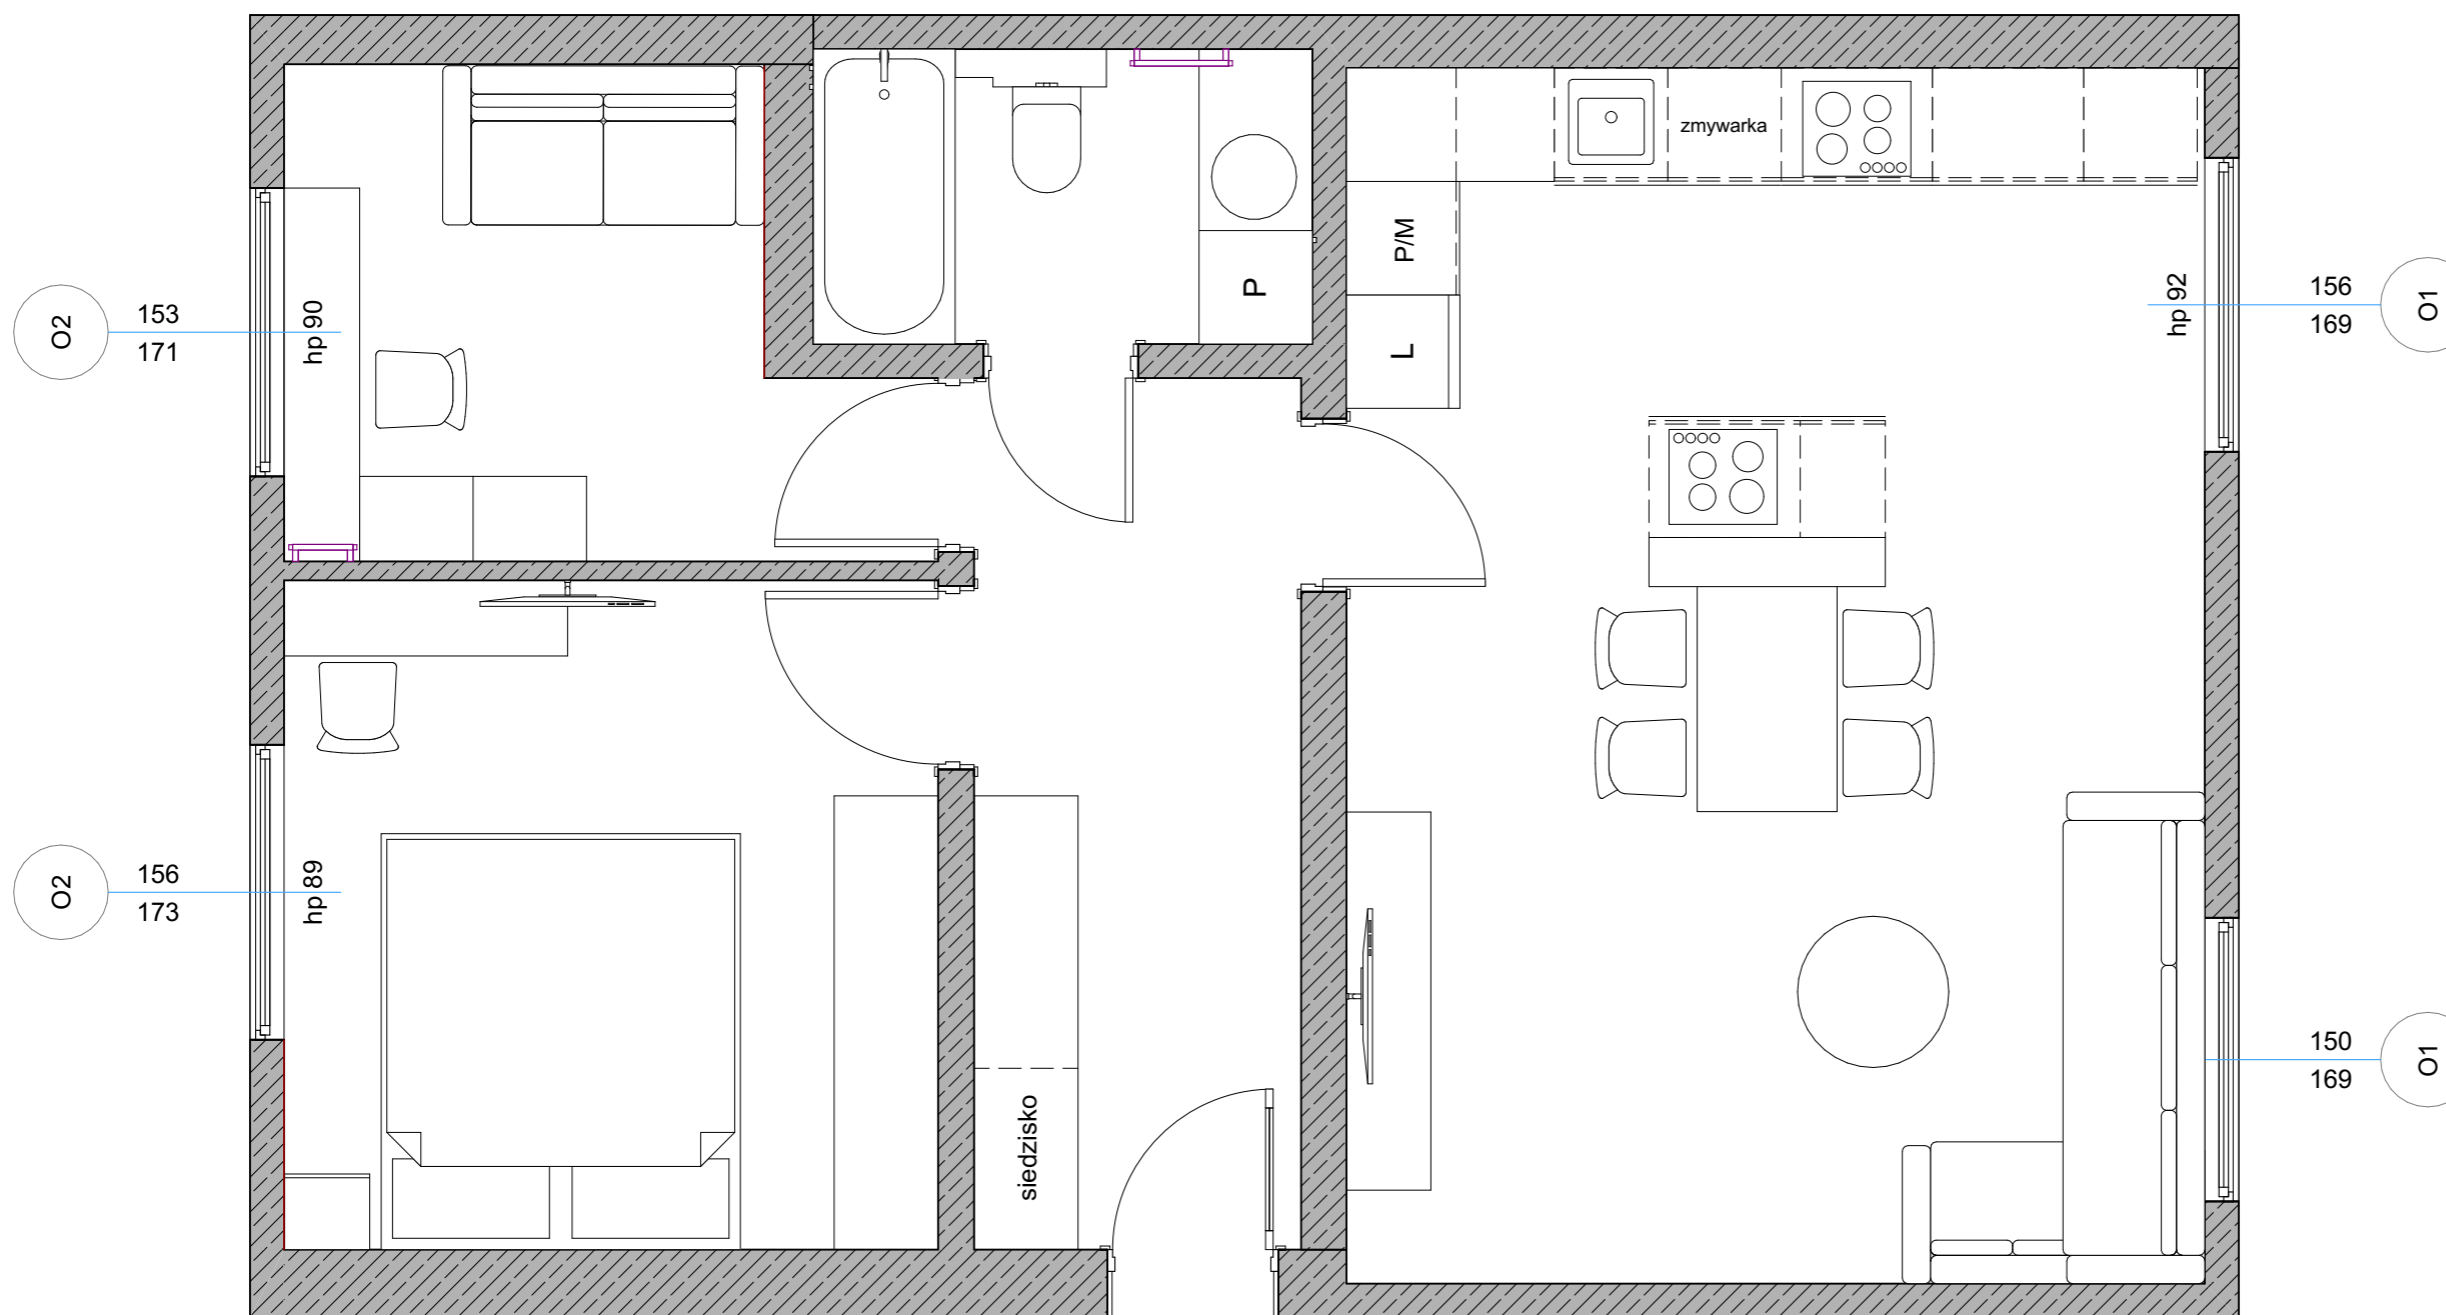


UWAGI:
 1. Ostateczne wymiary sprawdzić w rzeczywistości, przed wykonaniem przystąpienia do prac wykończeniowych.
 2. Wymiary dla elementów meblowych uzyskać po wykonaniu sufitów, prac tynkarskich i gładzi gipsowych.
 3. Wszelkie wątpliwości rozstrzygać w trybie nadzoru autorskiego z projektantem bądź inwestorem.

INWESTOR:


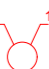



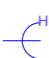


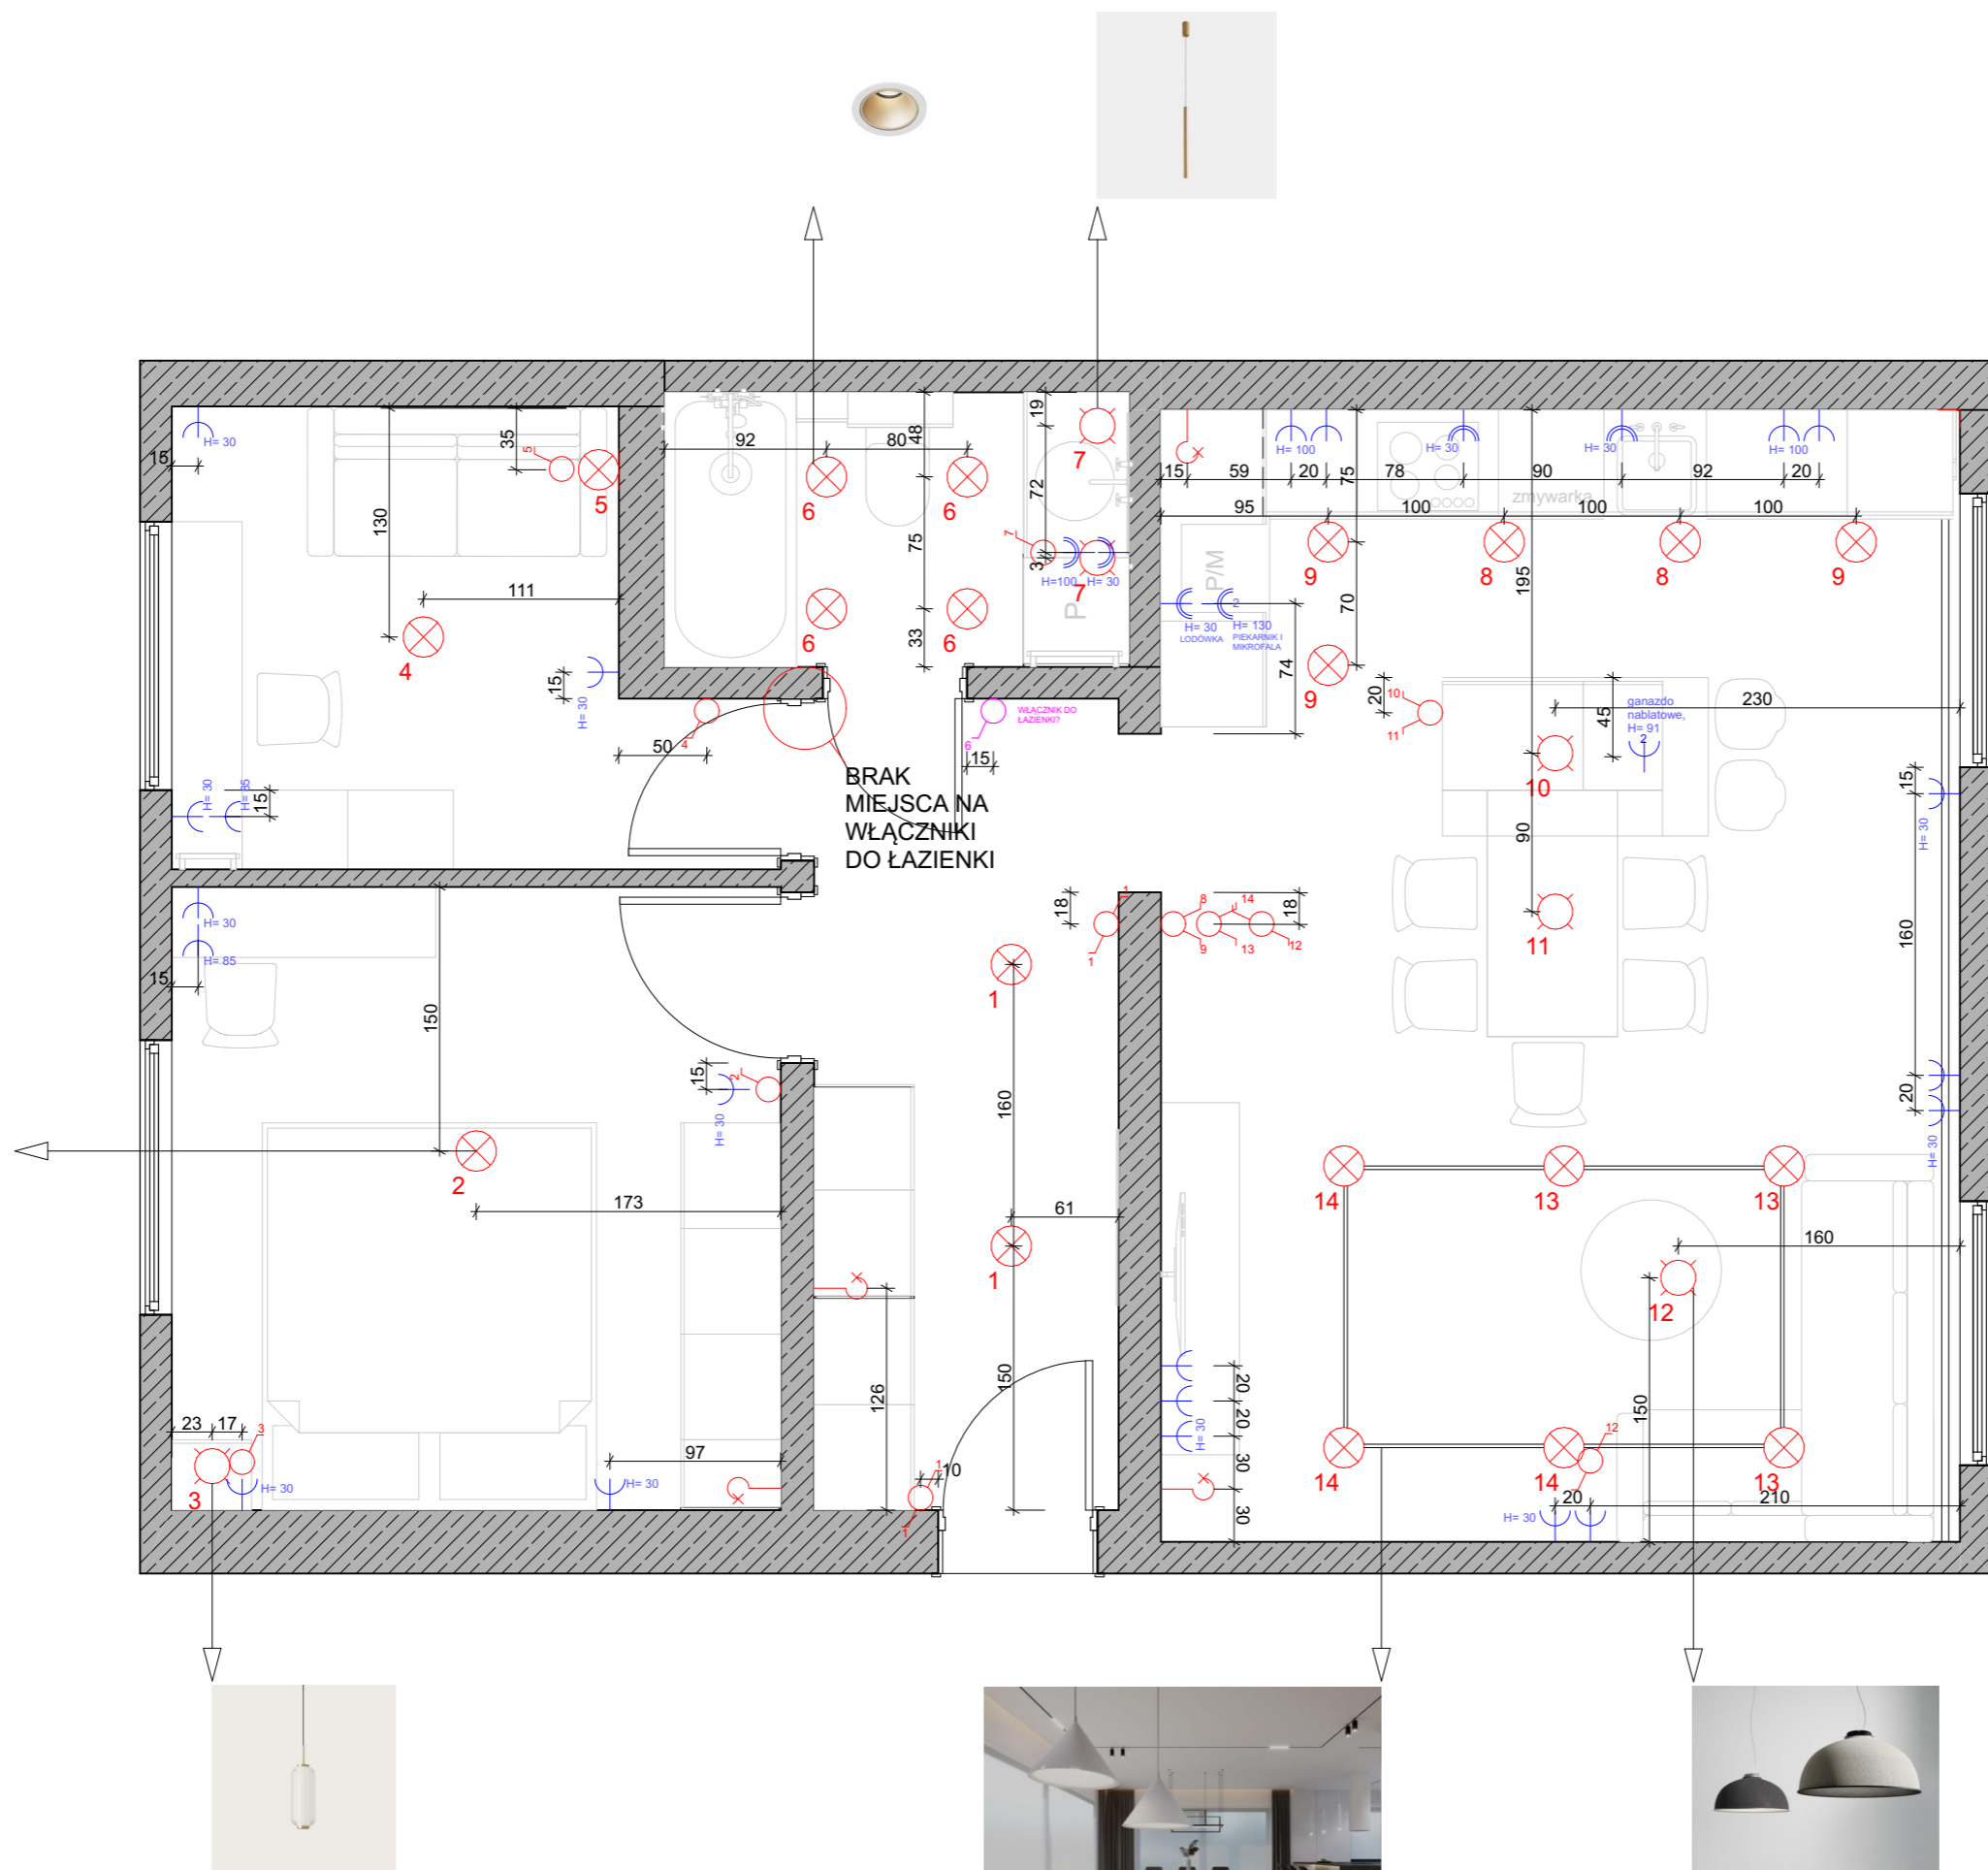

OPRACOWAŁ:

TYTUŁ RYSUNKU:
 Propozycja układu - wersja 6

DATA: 09.2023 SKALA: 1:40 NR.RYS.: 1



LEGENDA:

-  Włącznik pojedynczy
-  Włącznik podwójny
-  Włącznik schodowy
-  Kinkiet
-  Gniazdo hermetyczne
-  Gniazdo pojedyncze
-  Oprawa sufitowa 1
-  Oprawa wisząca 1
-  Wypust kabli do taśmy led
-  Szyna z reflektorami 1

UWAGI:

1. Ostateczne wymiary sprawdzić w rzeczywistości, przed wykonaniem przystąpienia do prac wykończeniowych.
2. Wymiary dla elementów meblowych uzyskać po wykonaniu sufitów, prac tynkarskich i gładzi gipsowych.
3. Wszelkie wątpliwości rozstrzygać w trybie nadzoru autorskiego z projektantem bądź inwestorem.

INWESTOR:

OPRACOWAŁ:

TYTUŁ RYSUNKU:


Elektryka

DATA:
09.2023

SKALA:
1:40

NR.RYS.:
1

LEGENDA:

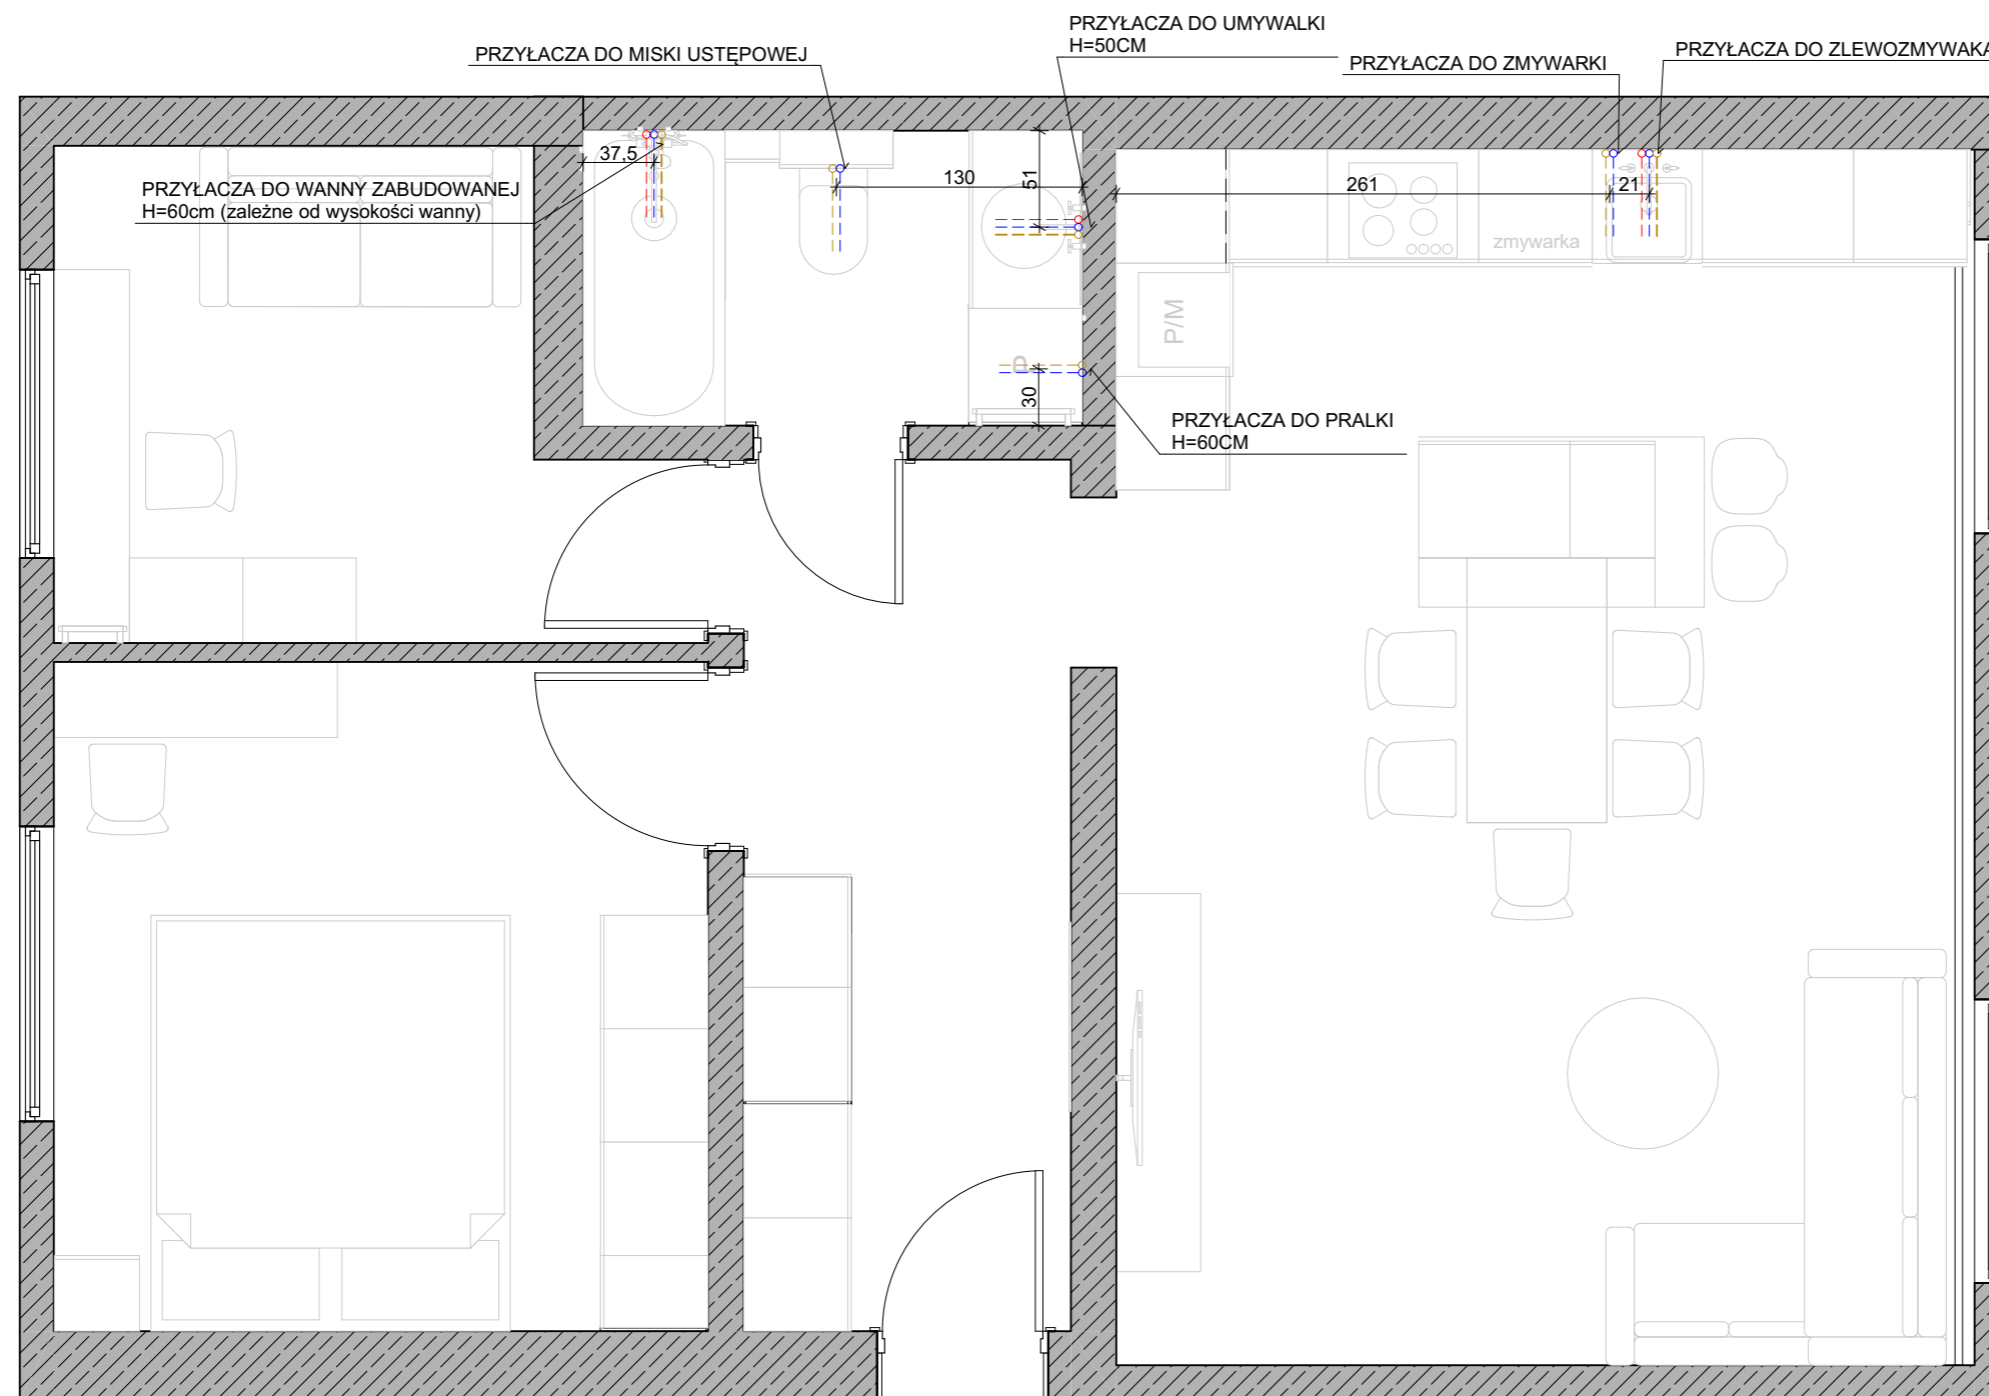

UWAGI:

1. Ostateczne wymiary sprawdzić w rzeczywistości, przed wykonaniem przystąpienia do prac wykończeniowych.
2. Wymiary dla elementów meblowych uzyskać po wykonaniu sufitów, prac tynkarskich i gładzi gipsowych.
3. Wszelkie wątpliwości rozstrzygać w trybie nadzoru autorskiego z projektantem bądź inwestorem.

INWESTOR:

|

OPRACOWAŁ:

TYTUŁ RYSUNKU:

Wod-Kan

DATA:
09.2023

SKALA:
1:40

NR.RYS.:
1

